



- SYSTEMSCHNITT -




- ANSICHT SÜD -

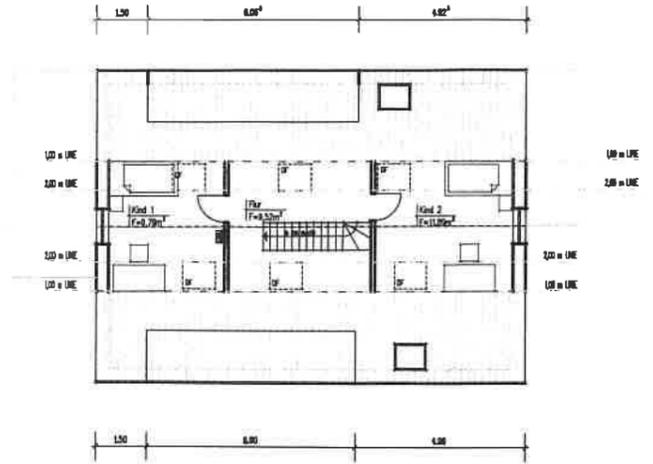


- DACHGESCHOSS -

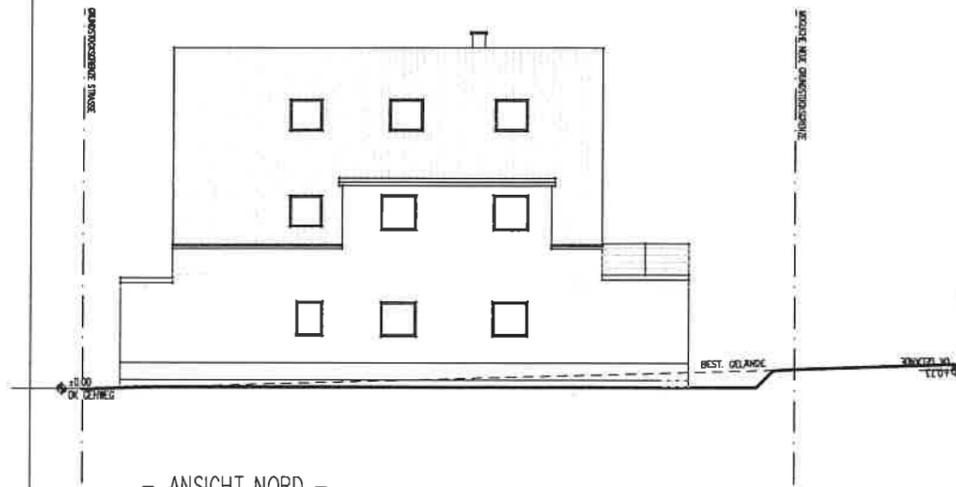


- ANSICHT NORD -

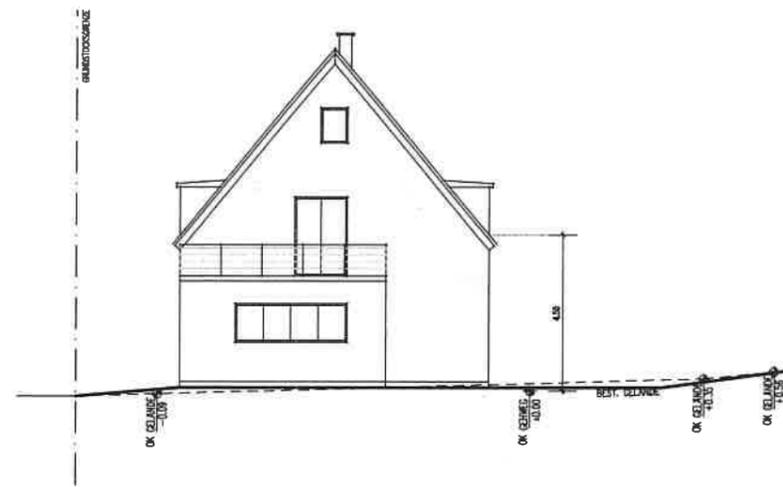


- ANSICHT WEST -

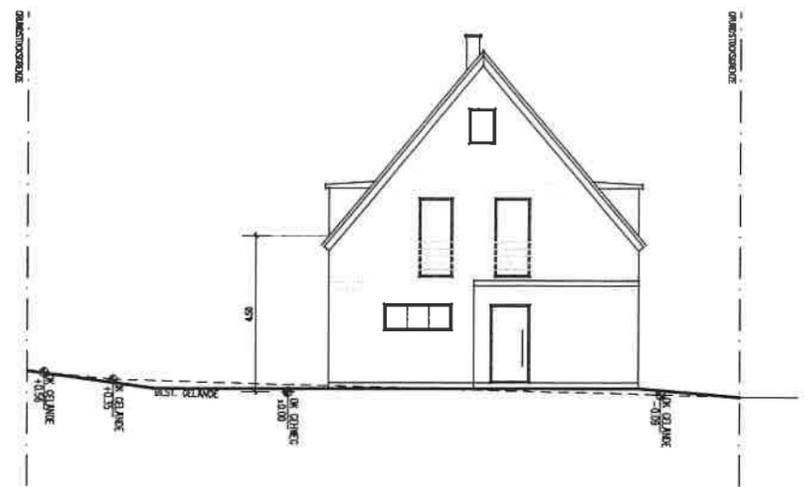

- ANSICHT OST -

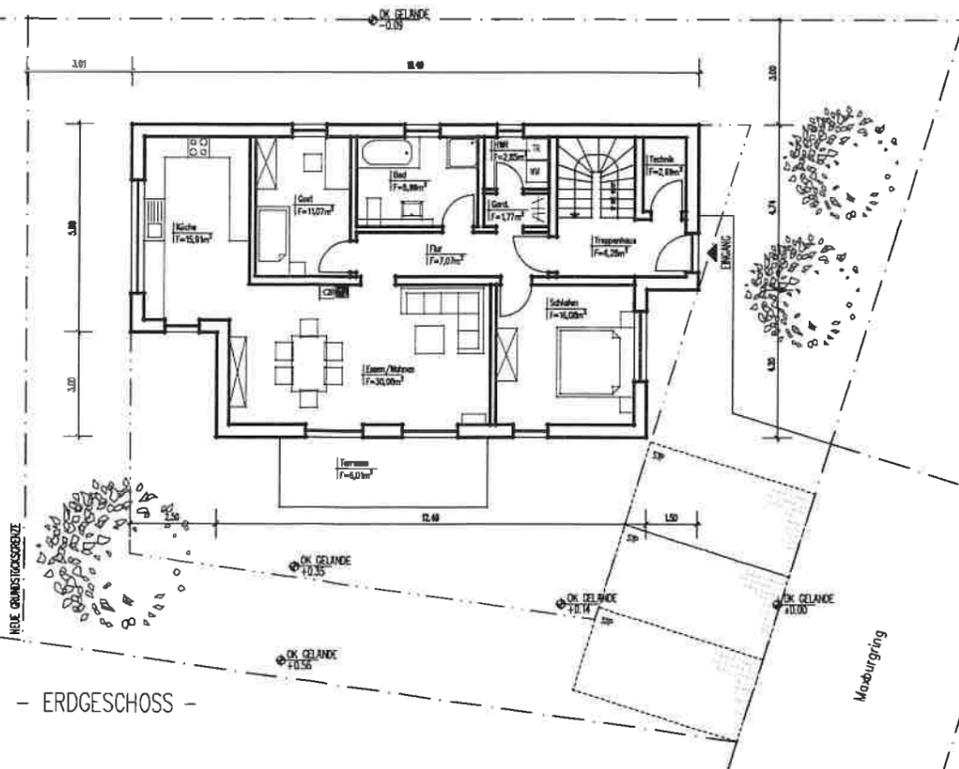

- ERDGESCHOSS -

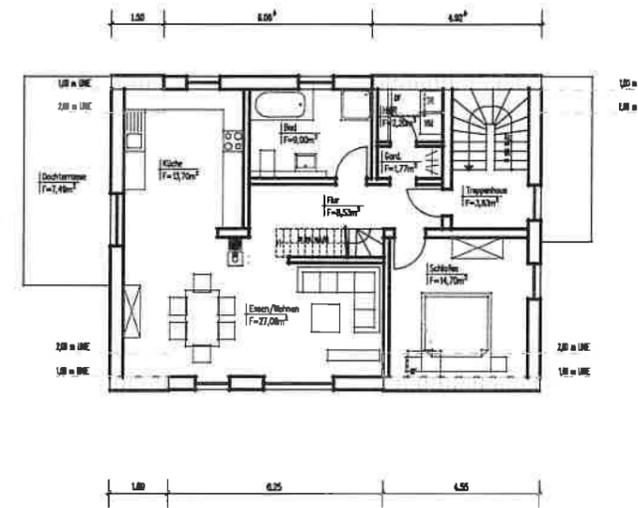

- OBERGESCHOSS -

## VORHABENPLAN


### GRUNDRISS, ANSICHTEN

Architekt  
**MARTIN TANK**  
 KLENSCHMIDTSTRASSE 4  
 69115 HEDELBERG

Architekt  
**NEUBAU EINES WOHNHAUSES**

MAXBURGRING 44c / FLURST. 4242  
 76887 BAD BERGZABERN

Archiv-Nr. 01.10.2020 Maßstab 1:100/250

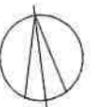

Jens Huck

Dipl.-Ing. Architekt  
 Master of Eng. Altbaurehabilitation

Architekturbüro  
 38449 KLEINMUNDELN  
 Tel. 05131-11111  
 Fax 05131-11112  
 www.jenshuck.de