Verbandsgemeinde Bad Bergzabern

Königstraße 61 76887 Bad Bergzabern 06343/701-0
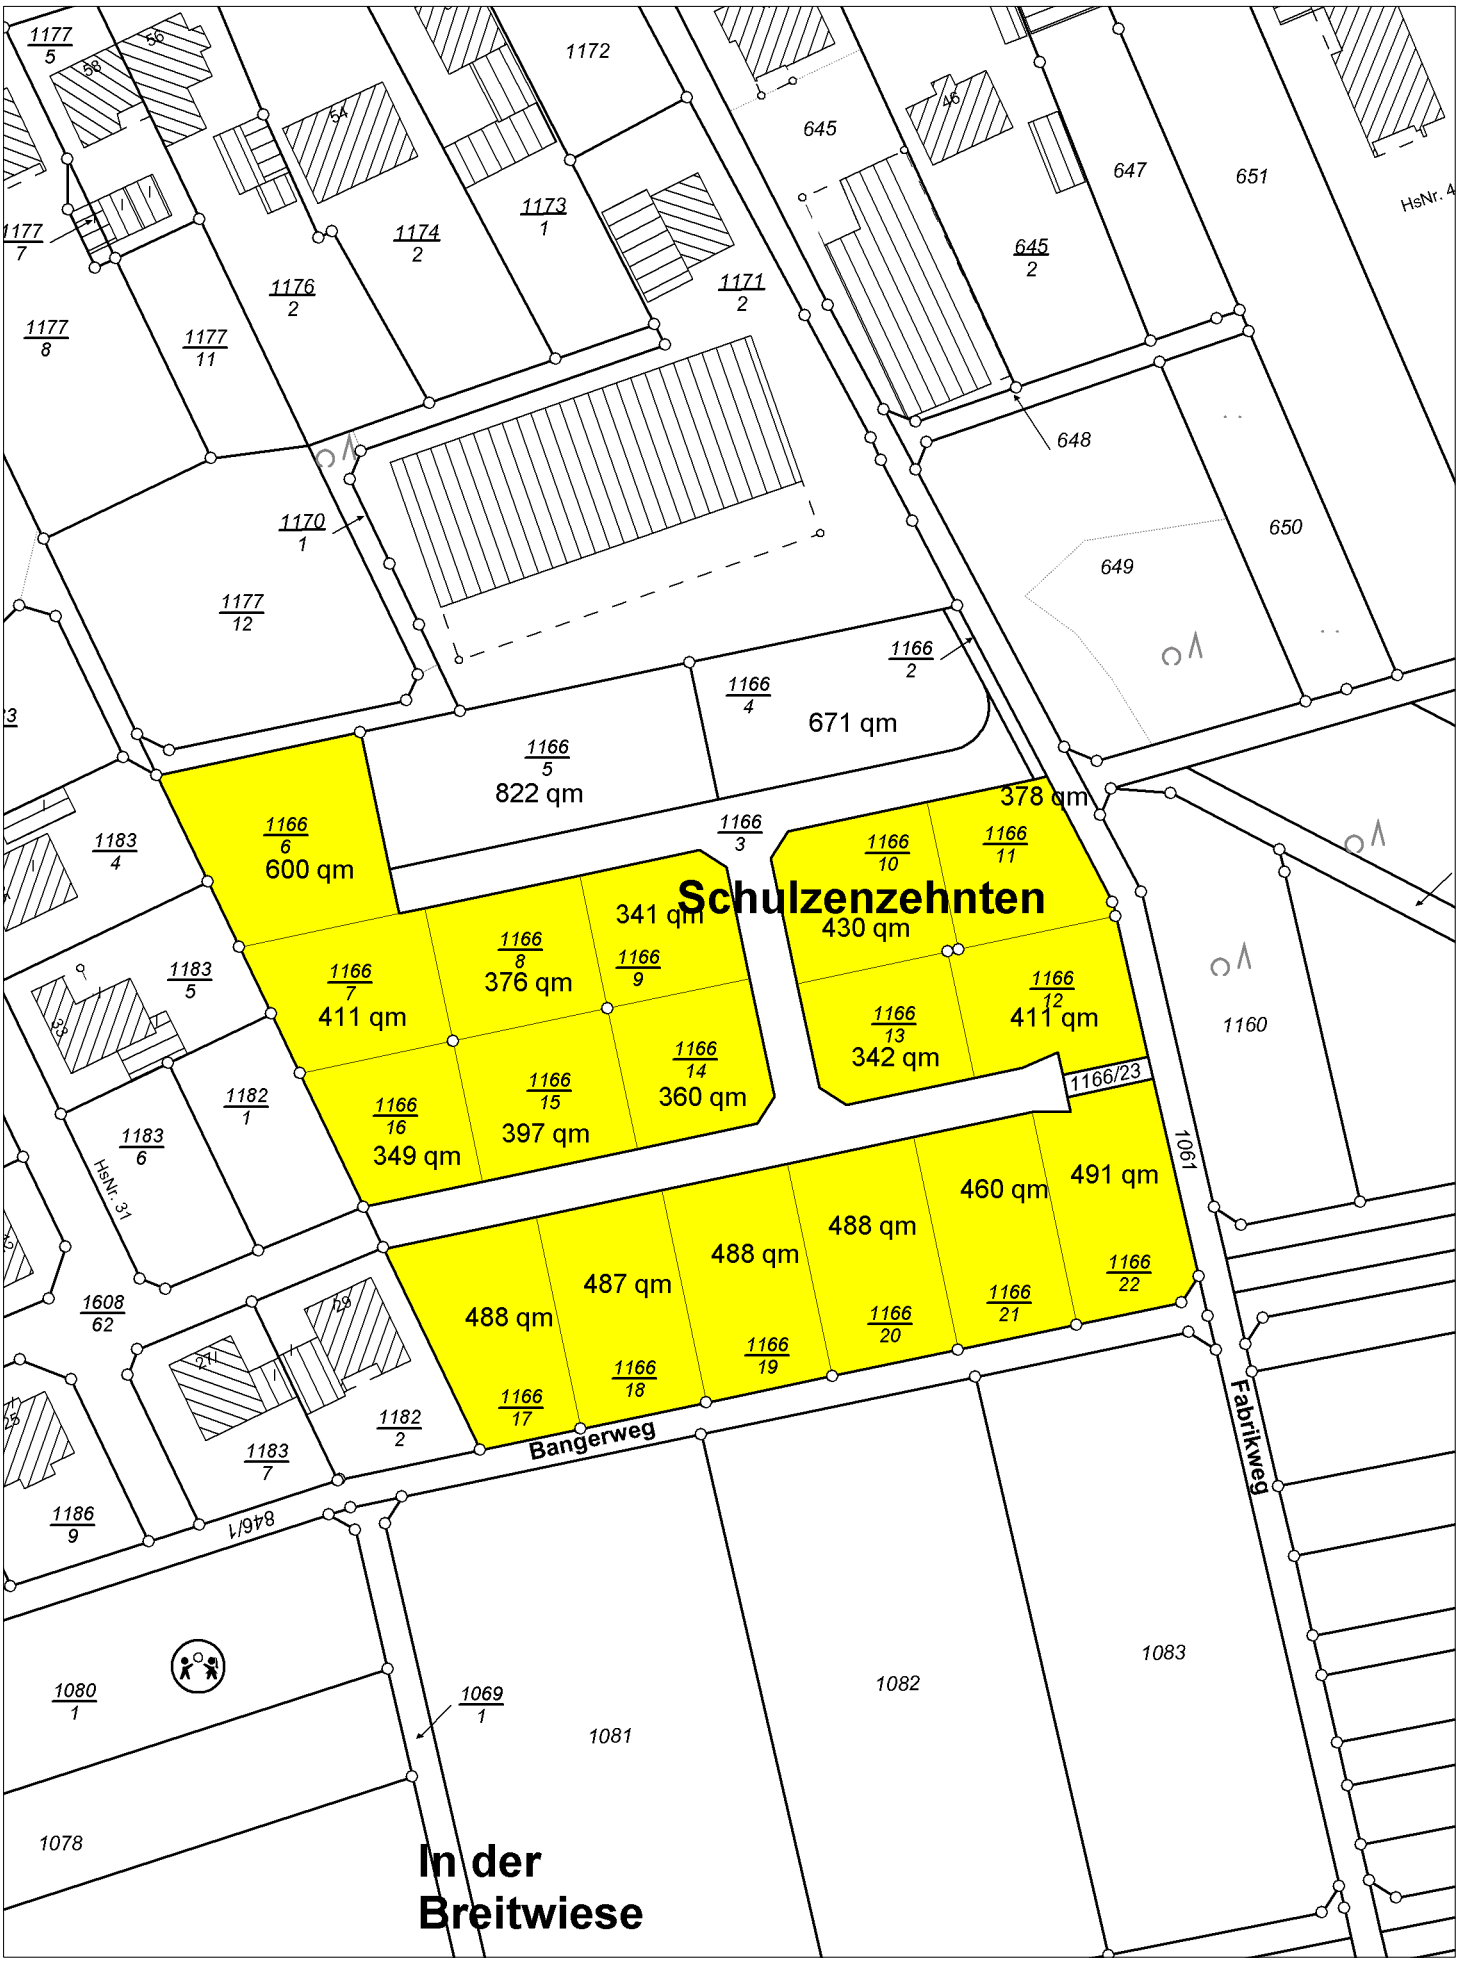
Projekt: <Name des Projektes eintragen>	Datum: 09.04.2026
Bezeichnung: <kurze Inhaltsbezeichnung des Planes eintragen>	Maßstab: 1:1000
	Sachbearbeiter: <hier Name eingeben>